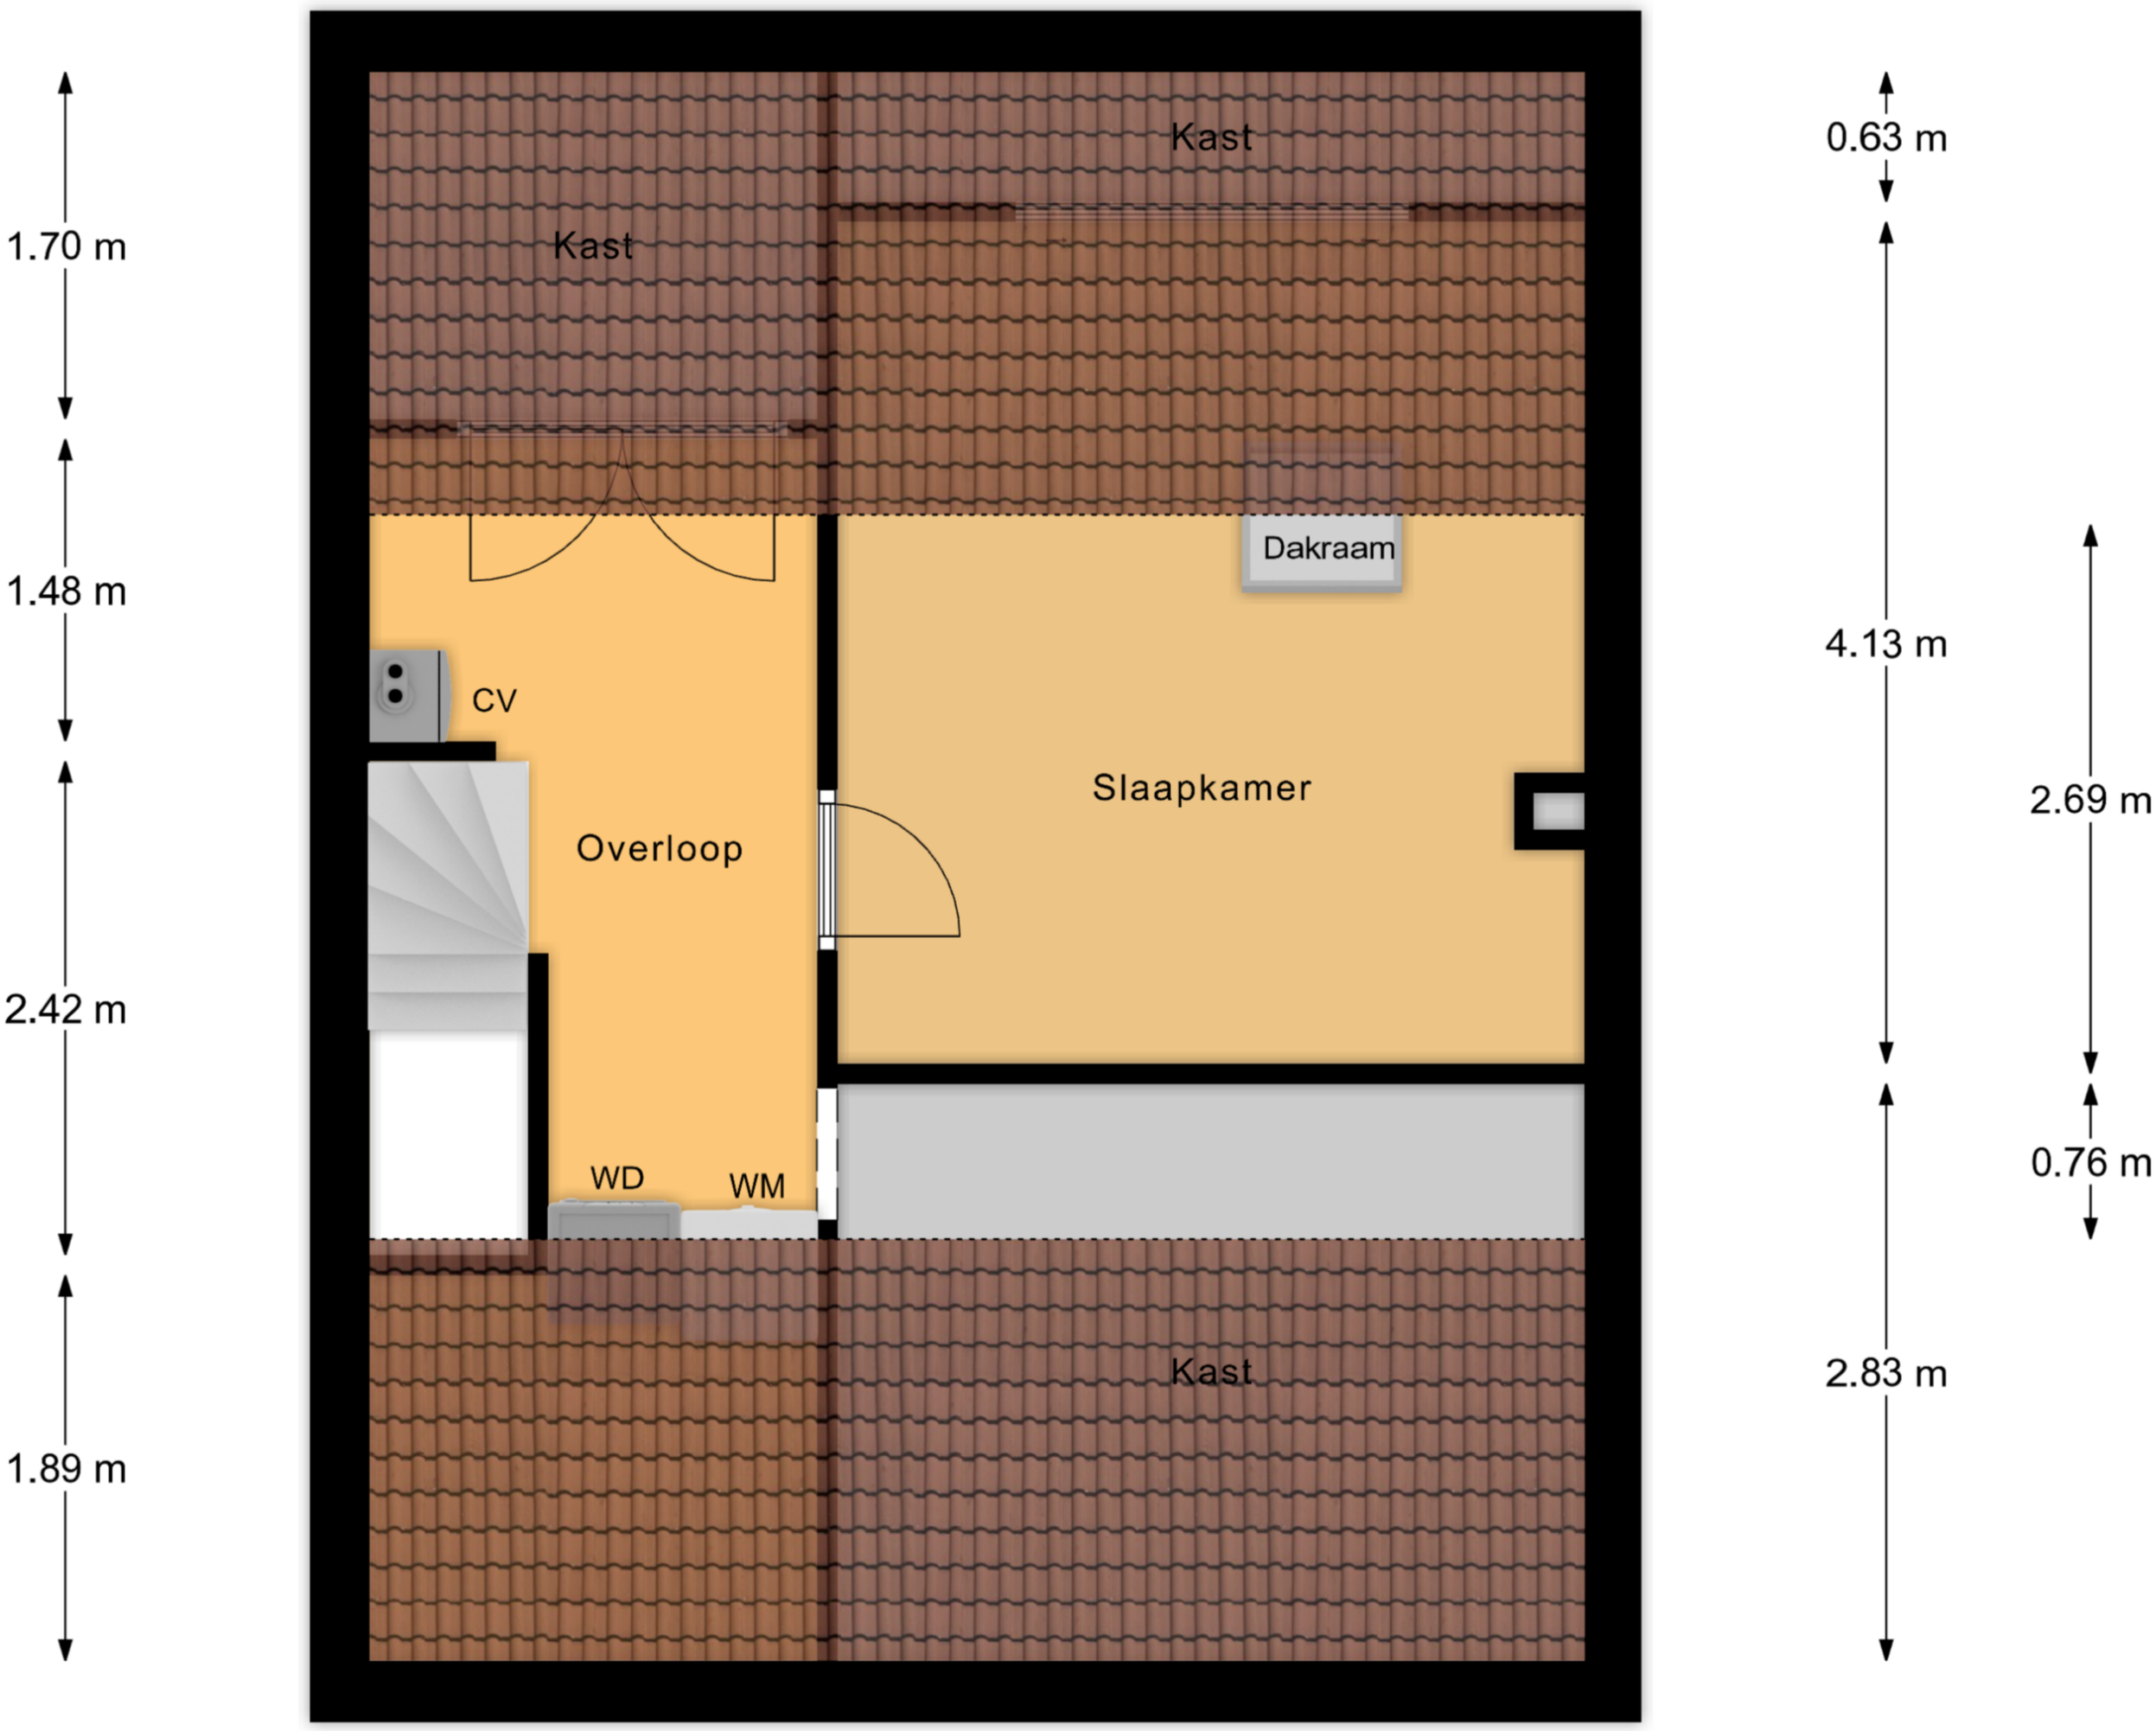
2.20 m
3.66 m
1.70 m
1.48 m
2.42 m
1.89 m
Kast
Kast
Dakraam
CV
Overloop
Slaapkamer
WD
WM
Kast
0.63 m
4.13 m
2.69 m
0.76 m
2.83 m
5.96 m

Zolder